

Выписка из Единого государственного реестра недвижимости об основных характеристиках и зарегистрированных правах на объект недвижимости

Сведения об основных характеристиках объекта недвижимости

В Единый государственный реестр недвижимости внесены следующие сведения:

Раздел 1 Лист 1

Земельный участок		
вид объекта недвижимости		
Лист № 1 раздела 1	Всего листов раздела 1: 1	Всего разделов: 2
Всего листов выписки: 2		
05.02.2024г.		
Кадастровый номер:	56:05:0000000:1689	
Номер кадастрового квартала:	56:05:0000000	
Дата присвоения кадастрового номера:	11.09.2017	
Ранее присвоенный государственный учетный номер:	данные отсутствуют	
Местоположение:	Российская Федерация, Оренбургская область, Асекеевский район, земельный участок расположен в центральной части кадастрового квартала 56:05:0000000	
Площадь, м2:	161112 +/- 2017.53	
Кадастровая стоимость, руб:	617058.96	
Кадастровые номера расположенных в пределах земельного участка объектов недвижимости:	данные отсутствуют	
Категория земель:	Земли сельскохозяйственного назначения	
Виды разрешенного использования:	для сенокосения (№ группы 1)	
Статус записи об объекте недвижимости:	Сведения об объекте недвижимости имеют статус "актуальные"	
Особые отметки:	Сведения, необходимые для заполнения раздела: 2 - Сведения о зарегистрированных правах, отсутствуют.	
Получатель выписки:	Администрация Асекеевского района (представитель правообладателя), Правообладатель: Администрация Асекеевского района	

полное наименование должности

ДОКУМЕНТ ПОДПИСАН

ЭЛЕКТРОННОЙ ПОДПИСЬЮ

Сертификат: 0000050874017B30D2B1376ACD878425108  
Выдано: ФЕДЕРАЛЬНАЯ СЛУЖБА ГОСУДАРСТВЕННОЙ  
РЕГИСТРАЦИИ, КАДАСТРА И КАРТОГРАФИИ  
Действителен с 27.06.2023 по 19.09.2024


инициалы, фамилия

Выписка из Единого государственного реестра недвижимости об основных характеристиках и зарегистрированных правах на объект недвижимости

Описание местоположения земельного участка

Земельный участок			
вид объекта недвижимости			
Лист № 1 раздела 3	Всего листов раздела 3: 1	Всего разделов: 2	Всего листов выписки: 2
05.02.2024г.			
Кадастровый номер: 56:05:0000000:1689			

План (чертеж, схема) земельного участка

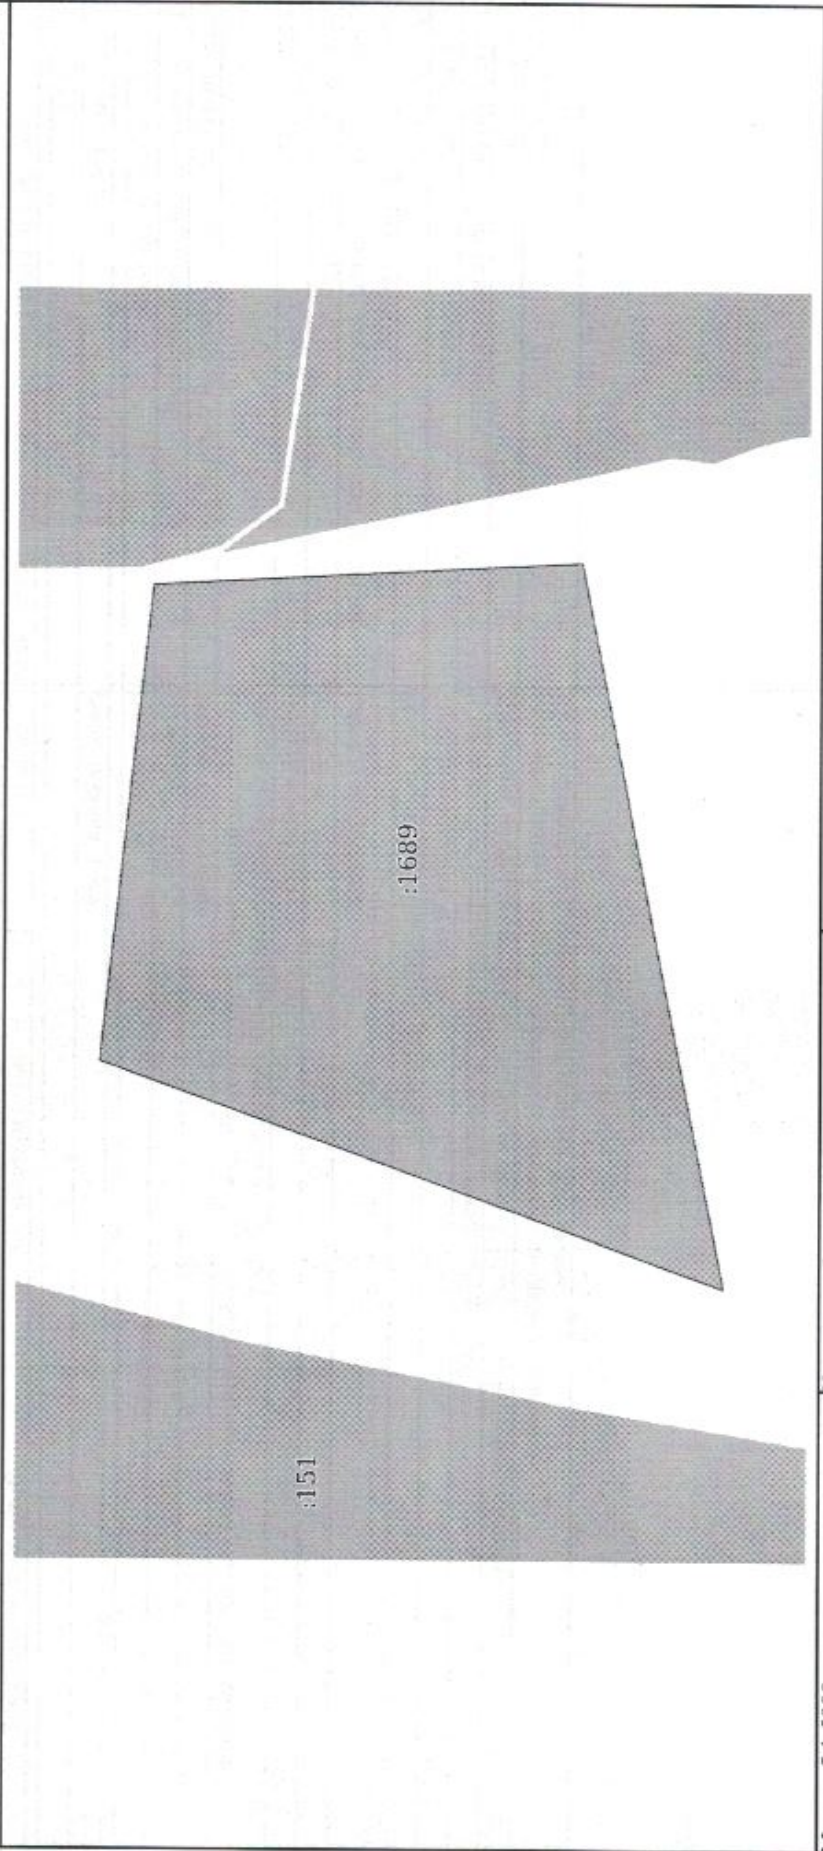

Масштаб 1:5000	Условные обозначения:	Документ подписан	Инициалы, фамилия
полное наименование должности	Электронной подписью		

Сертификат: 00B8056B7401C3B38D2B3576ACDC8425108  
Выдан: Федеральная служба государственной  
регистрации, кадастра и картографии  
Действителен с 27.06.2023 по 19.09.2024