

Межмуниципальный отдел по г.Бугуруслан, Асекеевскому, Бугурусланскому, Северному районам Управления Федеральной службы государственной регистрации, кадастра и картографии по Оренбургской области (г.Бугуруслан)

полное наименование органа регистрации прав

Выписка из Единого государственного реестра недвижимости об основных характеристиках и зарегистрированных правах на объект недвижимости

Сведения об основных характеристиках объекта недвижимости

В Единый государственный реестр недвижимости внесены следующие сведения:

Земельный участок				Всего листов выписки: 2	Раздел 1 Лист
вид объекта недвижимости					
Лист № 1 раздела 1	Всего листов раздела 1: 1	Всего разделов: 2			
16.08.2023г.					
Кадастровый номер:		56:05:0301022:124			
Номер кадастрового квартала:		56:05:0301022			
Дата присвоения кадастрового номера:		24.03.2010			
Ранее присвоенный государственный учетный номер:		данные отсутствуют			
Местоположение:		обл. Оренбургская, р-н Асекеевский, с. Асекеево, ул. Мирная, дом 29			
Площадь, м2:		1485 +/- 13			
Кадастровая стоимость, руб:		147831.75			
Кадастровые номера расположенных в пределах земельного участка объектов недвижимости:		данные отсутствуют			
Категория земель:		Земли населенных пунктов			
Виды разрешенного использования:		для индивидуального жилищного строительства			
Статус записи об объекте недвижимости:		Сведения об объекте недвижимости имеют статус "актуальные"			
Особые отметки:		Сведения, необходимые для заполнения раздела: 2 - Сведения о зарегистрированных правах, отсутствуют.			
Получатель выписки:		Администрация Асекеевского района (представитель правообладателя), Правообладатель: Администрация Асекеевского района			


полное наименование должности		ДОКУМЕНТ ПОДПИСАН	
		ЭЛЕКТРОННОЙ ПОДПИСЬЮ	
		ИНИЦИАЛЫ, ФАМИЛИЯ	
<div>Сертификат: 008B05687401CB38D2B1576ACDC8425108 Владелец: ФЕДЕРАЛЬНАЯ СЛУЖБА ГОСУДАРСТВЕННОЙ РЕГИСТРАЦИИ, КАДАСТРА И КАРТОГРАФИИ Действителен: с 27.06.2023 по 19.09.2024</div>			

Выписка из Единого государственного реестра недвижимости об основных характеристиках и зарегистрированных правах на объект недвижимости

Описание местоположения земельного участка

Земельный участок			
вид объекта недвижимости			
Лист № 1 раздела 3	Всего листов раздела 3: 1	Всего разделов: 2	Всего листов выписки: 2
16.08.2023г.			
Кадастровый номер: 56:05:0301022:124			

План (чертеж, схема) земельного участка

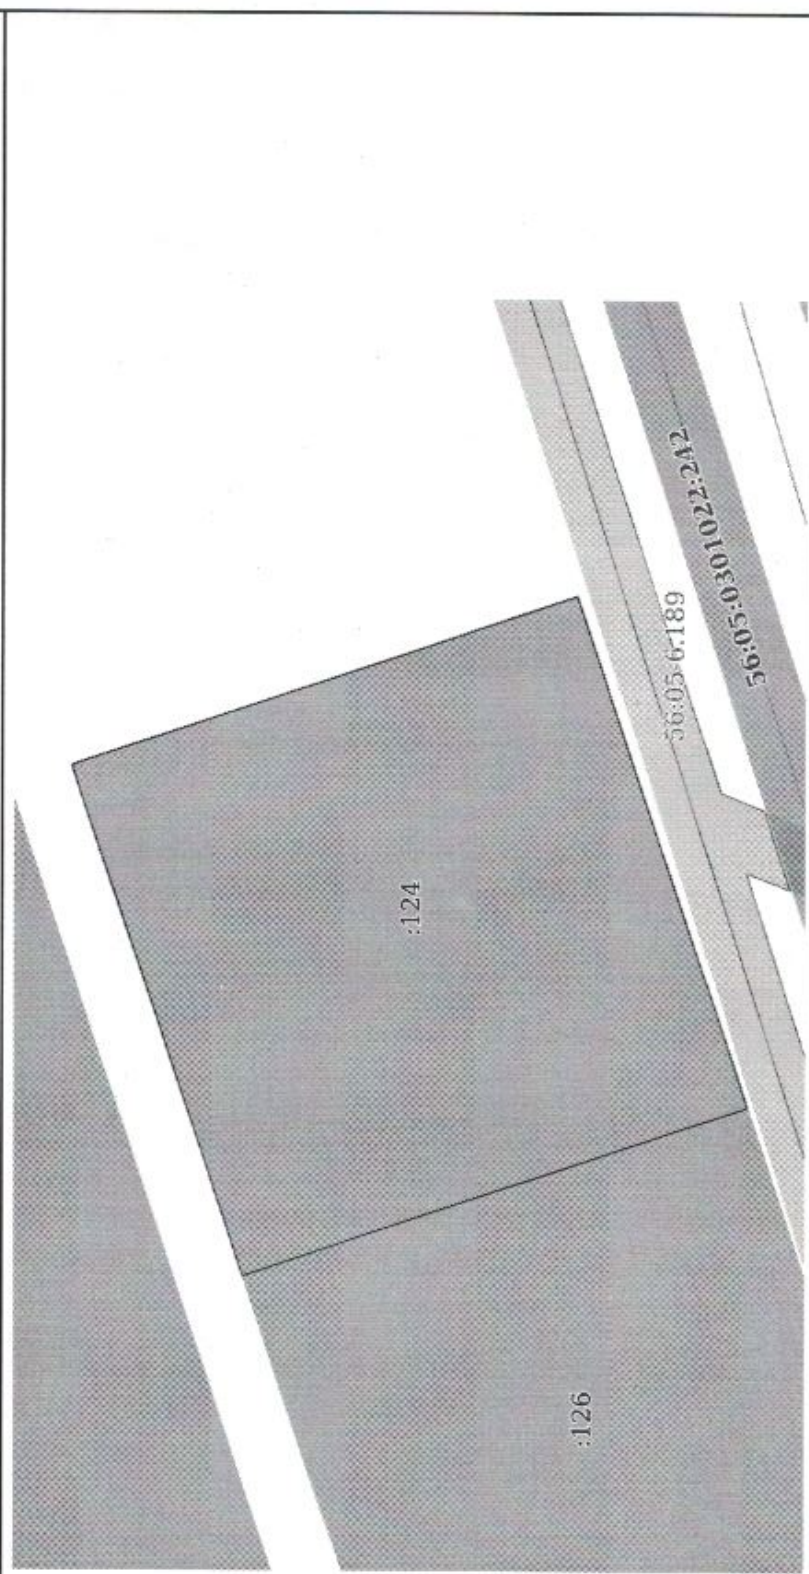

Масштаб 1:500		Условные обозначения:	
полное наименование должности		ДОКУМЕНТ ПОДПИСАН ЭЛЕКТРОННОЙ ПОДПИСЬЮ	
инициалы, фамилия		Сертификат: 00B8D56B7401CB3BD2B3576ACD83425108 Выдано: ФЕДЕРАЛЬНАЯ СЛУЖБА ГОСУДАРСТВЕННОЙ РЕГИСТРАЦИИ, КАДАСТРА И КАРТОГРАФИИ Действителен с 27.06.2023 по 19.09.2024	