


1	Кадастровый номер 56:05:0301007:370	2	Лист № 2	3	Всего листов: 2
План (чертеж, схема) земельного участка					
<div>4</div> <div>  </div>					
5	<div>Масштаб 1:100</div> <div>Условные знаки: —</div>				

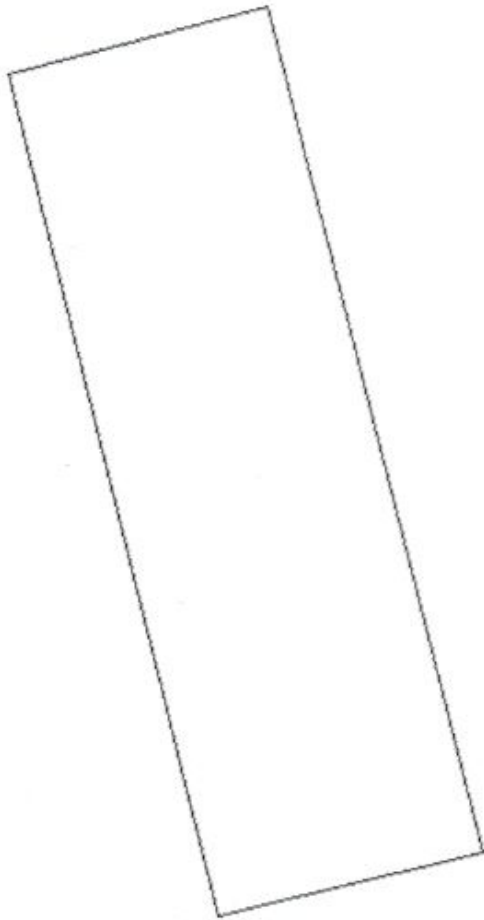

Инженер

(наименование должности)

Е. В. Давыдова

(инициалы, фамилия)