

Управление Федеральной службы государственной регистрации, кадастра и картографии по Оренбургской области
полное наименование органа регистрации прав

Выписка из Единого государственного реестра недвижимости об основных характеристиках и зарегистрированных правах на объект недвижимости

Сведения об основных характеристиках объекта недвижимости

В Единый государственный реестр недвижимости внесены следующие сведения:

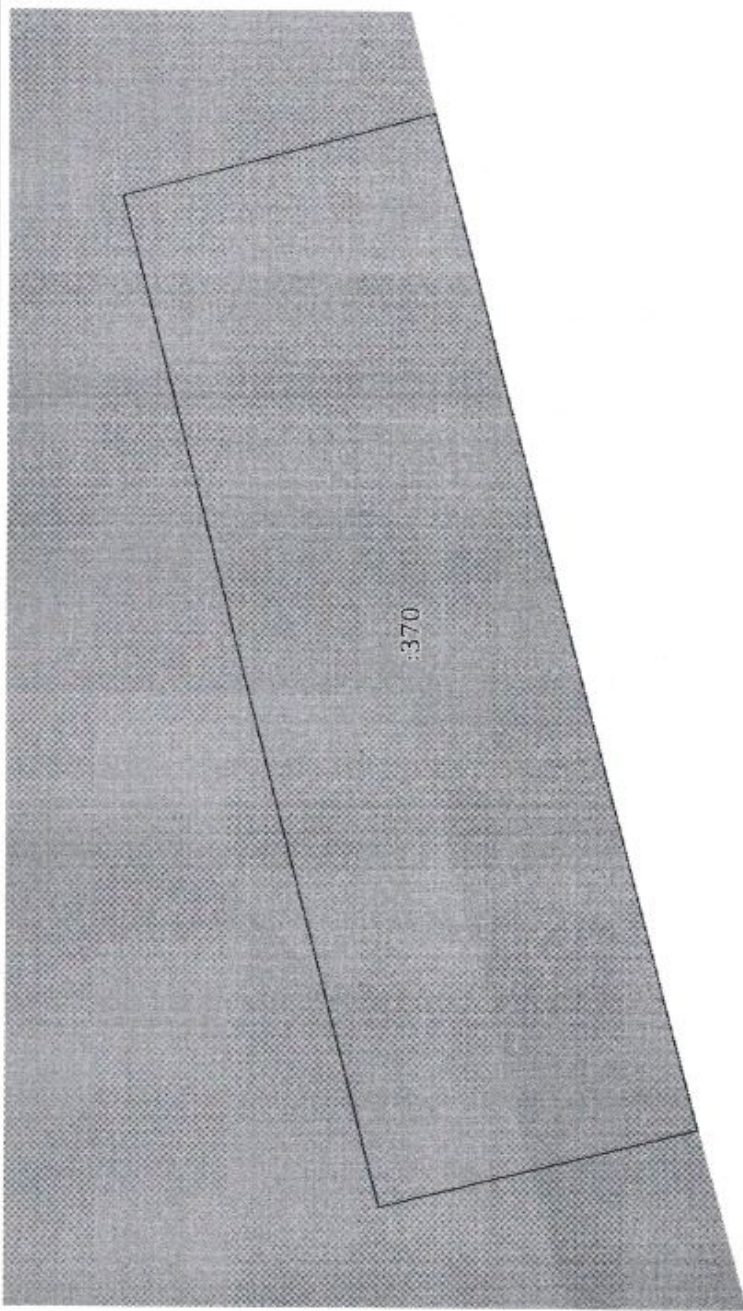
| | | | |
|--------------------------|---------------------------|-------------------|-------------------------|
| Земельный участок | | | |
| вид объекта недвижимости | | | |
| Лист № 1 раздела 1 | Всего листов раздела 1: 1 | Всего разделов: 2 | Всего листов выписки: 2 |
| 29.07.2022г. | | | |
| Кадастровый номер: | | 56:05:0301007:370 | |

Раздел 1 Лист 1

| | |
|---|--|
| Номер кадастрового квартала: | 56:05:0301007 |
| Дата присвоения кадастрового номера: | 12.03.2013 |
| Ранее присвоенный государственный учетный номер: | данные отсутствуют |
| Местоположение: | Оренбургская область, Асекеевский район, с. Асекеево, ул. Строителей, д. 1А |
| Площадь, м2: | 45 +/- 2 |
| Кадастровая стоимость, руб: | 41231.17 |
| Кадастровые номера расположенных в пределах земельного участка объектов недвижимости: | данные отсутствуют |
| Категория земель: | Земли населенных пунктов |
| Виды разрешенного использования: | для размещения торгового павильона |
| Статус записи об объекте недвижимости: | Сведения об объекте недвижимости имеют статус "актуальные" |
| Особые отметки: | Сведения, необходимые для заполнения раздела: 2 - Сведения о зарегистрированных правах, отсутствуют. |
| Получатель выписки: | Гатауллин Салават Гумерович (представитель правообладателя), Правообладатель: Администрация Асекеевского района |

| | | |
|-------------------------------|---------|-------------------|
| полное наименование должности | подпись | инициалы, фамилия |
| | М.П. | |

Выписка из Единого государственного реестра недвижимости об основных характеристиках и зарегистрированных правах на объект недвижимости
Описание местоположения земельного участка

| | | | |
|---|---------------------------|-----------------------|-------------------------|
| Земельный участок | | | |
| вид объекта недвижимости | | | |
| Лист № 1 раздела 3 | Всего листов раздела 3: 1 | Всего разделов: 2 | Всего листов выписки: 2 |
| 29.07.2022г. | | | |
| Кадастровый номер: | | 56:05:0301007:370 | |
| План (чертеж, схема) земельного участка | | | |
|  | | | |
| Масштаб 1:80 | | Условные обозначения: | |
| полное наименование должности | | подпись | |
| | | М.П. | |
| | | инициалы, фамилия | |