


Схема расположения земельных участков на кадастровом плане территории кадастровых кварталов 56:05:0305001; 56:05:0704001 для строительства объекта АО «Оренбургнефть»: 6964П «Реконструкция ВЛ-6кВ», расположенного по адресу: Оренбургская область, Асекеевский район, Асекеевский и Заглядинский сельсоветы.

Обзорная схема

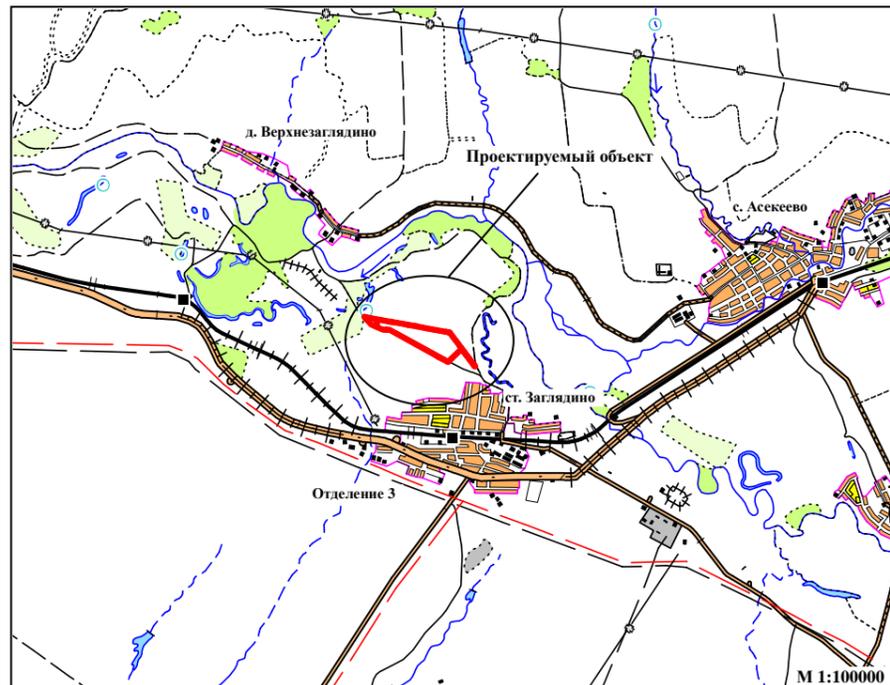

В составе проекта предусматривается:


- Во временное пользование – 30729 кв. м. (3,0729 га):
  - ЗУ под строительство участка ВЛ-6кВ от РВНО-45 до опоры №158 (L= 1,950 км; ширина полосы отвода - 8 м) – 15615 кв.м. (1,5615 га);
  - ЗУ под строительство участка ВЛ-6кВ на скважину №428 отпайкой от проект. ВЛ-6кВ (РВНО-45 – опора №158) до сущ. опоры №155 (L= 0,112 км; ширина полосы отвода - 8 м) – 829 кв.м. (0,0829 га);
  - ЗУ под демонтаж сущ. участка ВЛ-6кВ ф. «Промысловый», ПС 35/6кВ «Заглядино», от сущ. РВНО-45 до сущ. опоры №158 (L= 1,832 км; ширина полосы отвода - 8 м) – 14285 кв.м. (1,4285 га).

Условные обозначения:

- земельный участок для строительства объекта АО «Оренбургнефть» (краткосрочная аренда)
- граница кадастрового квартала
- 56:05:xxxxxxx - номер кадастрового квартала
- граница земельного участка, учтенного в ГКН
- 56:05:0000000:xxxx - кадастровый номер земельного участка, учтенного в ГКН
- Граница муниципального образования

СОГЛАСОВАНО:

56:05:0000000:34 ( )

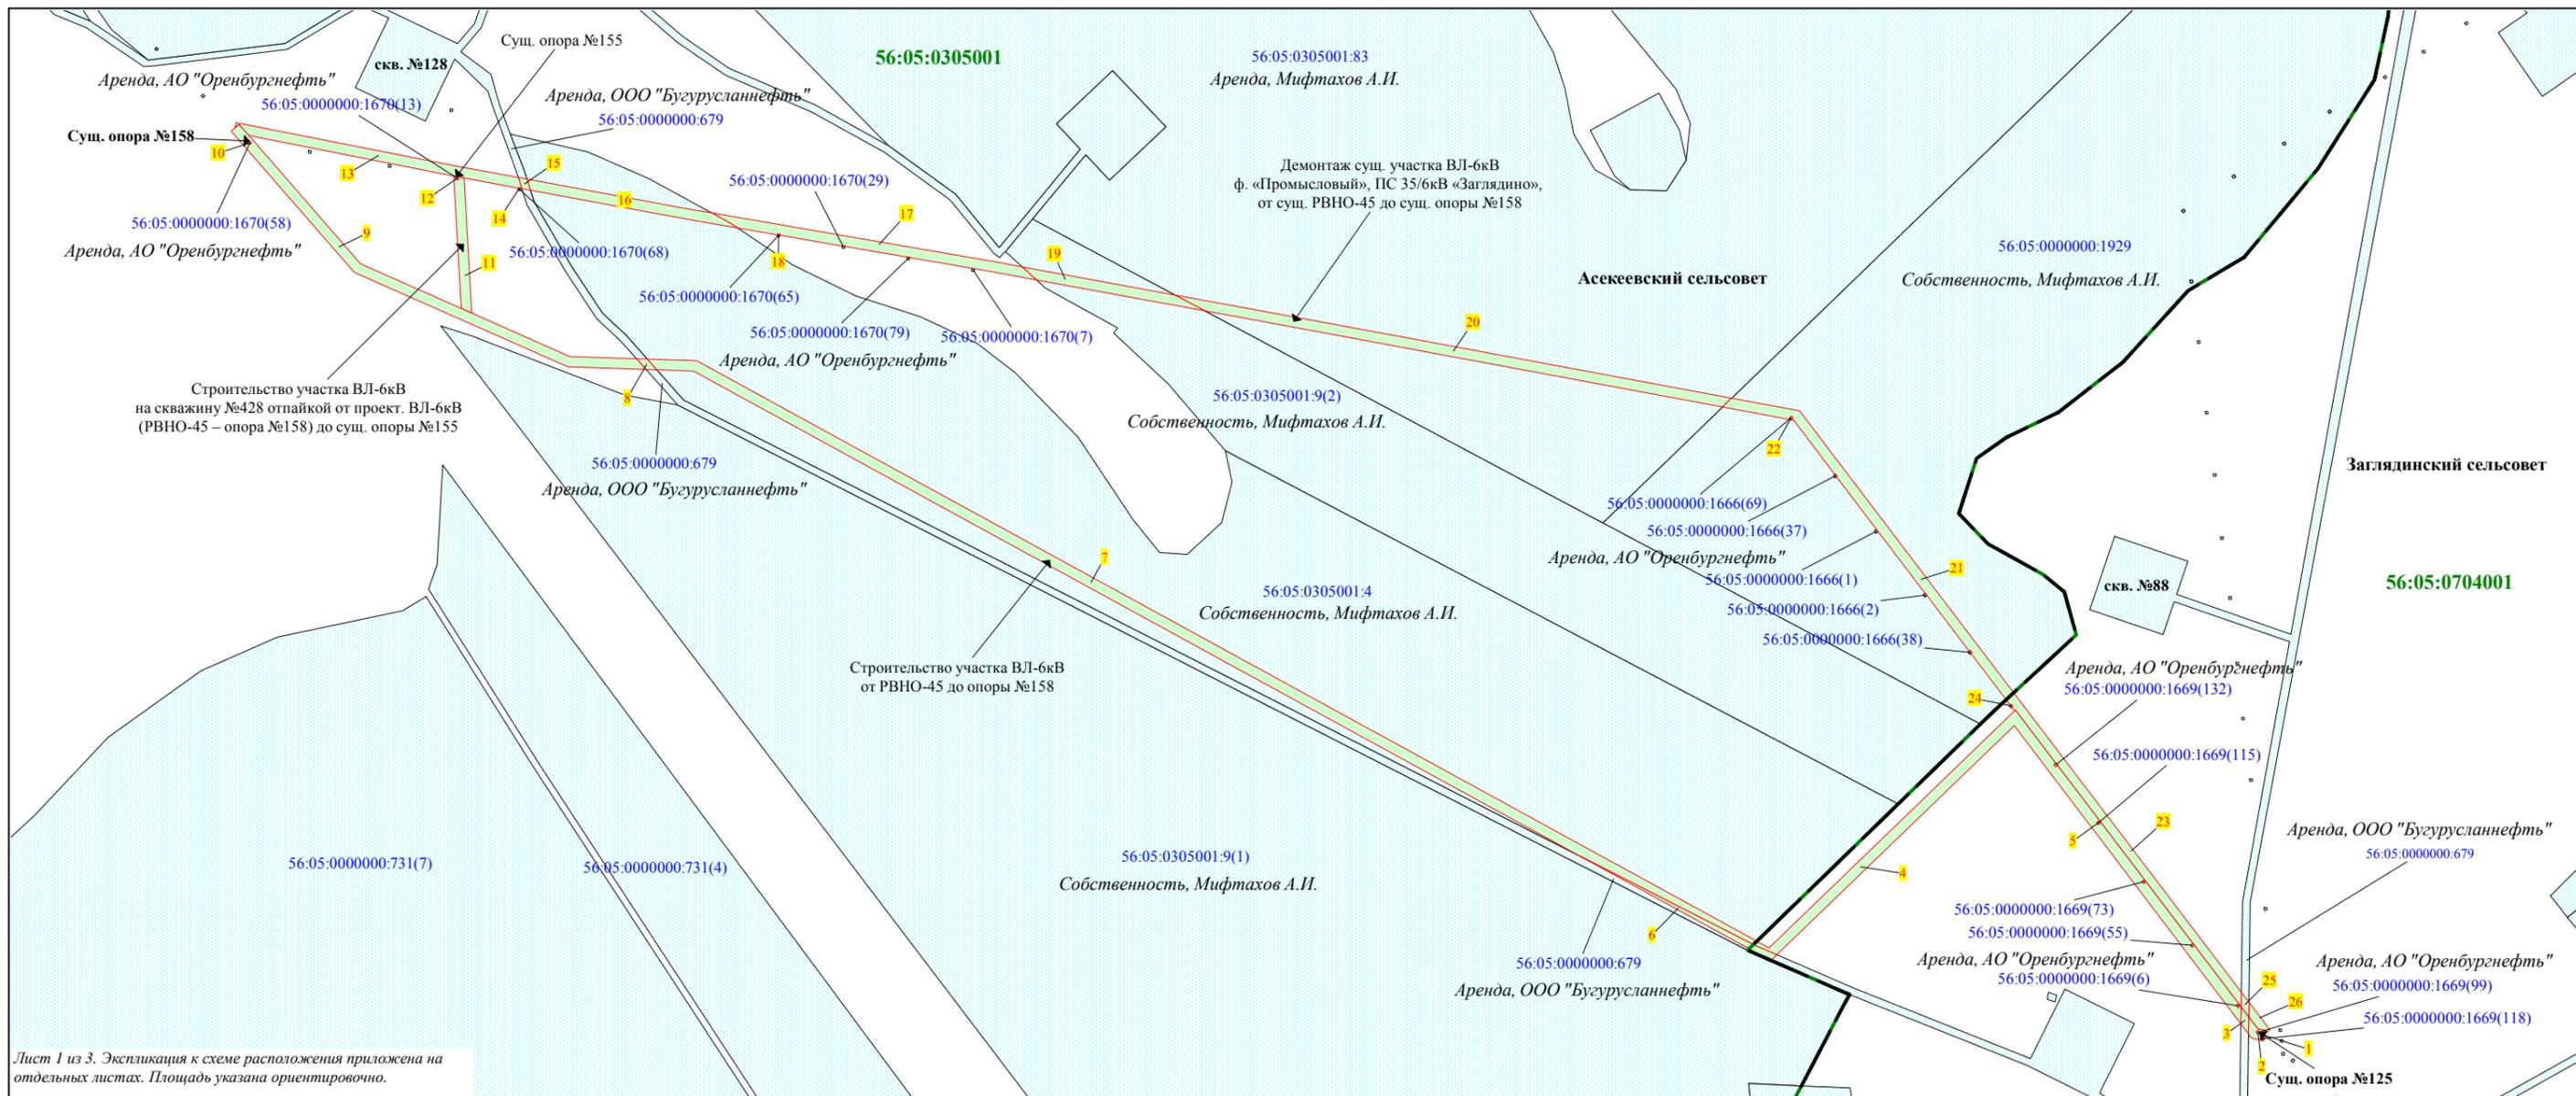

Лист 1 из 3. Экспликация к схеме расположения приложена на отдельных листах. Площадь указана ориентировочно.

M 1:5000

Формат А3