

# ДИЗАЙН-ПРОЕКТ

благоустройство дворовой территории многоквартирных  
домов по улице Советская, д.2, д.2А, д.2Б, д.2В  
в с.Асекеево Асекеевского района  
Оренбургской области

ООО «ЗЕМПЛАН»  
С. Асекеево  
2018г.

## Пояснительная записка

Дворовая территория многоквартирных домов по улице Советская, д.2, д.2А, д.2Б, д.2В расположена в центральной части села Асекеево Асекеевского района Оренбургской области. На данной дворовой территории расположены четыре 2-х этажных дома (д.2- 16 квартирный, д.2А, д.2Б, д.2В – 18 квартирный), и представляет собой компактно расположенную территорию. Все дома построены в период 1987-1991 годов.


Планируется провести следующие виды работ по благоустройству:

- Асфальтобетонные дорожки перед подъездами шириной 2,0 м общей длиной 95,4м., площадь 190,8 кв.м.
- Асфальтобетонные заезды к домам шириной 3,0 м общей площадью с примыканиями  $S=611,0$  м<sup>2</sup>,
- Асфальтобетонные внутривортовые площадки общей площадью  $S= 1408$  кв.м.
- Подъездная щебеночная дорога длиной 220 м., площадь 665 кв.м.
- Детский игровой комплекс №5525 - 1 шт., (размер площадки 14x14 метров)
- Будут установлены 10 светодиодных светильников на существующих столбах опор освещения, 8 садовых скамеек, 16 урн для сбора мусора.

Директор ООО "Земплан"


М.Ш. Газизов

Местоположение дворовой территории многоквартирных домов по ул.Советская, д.д. 2, 2А, 2Б, 2В с.Асекеево на картографическом материале  
Масштаб 1:2500

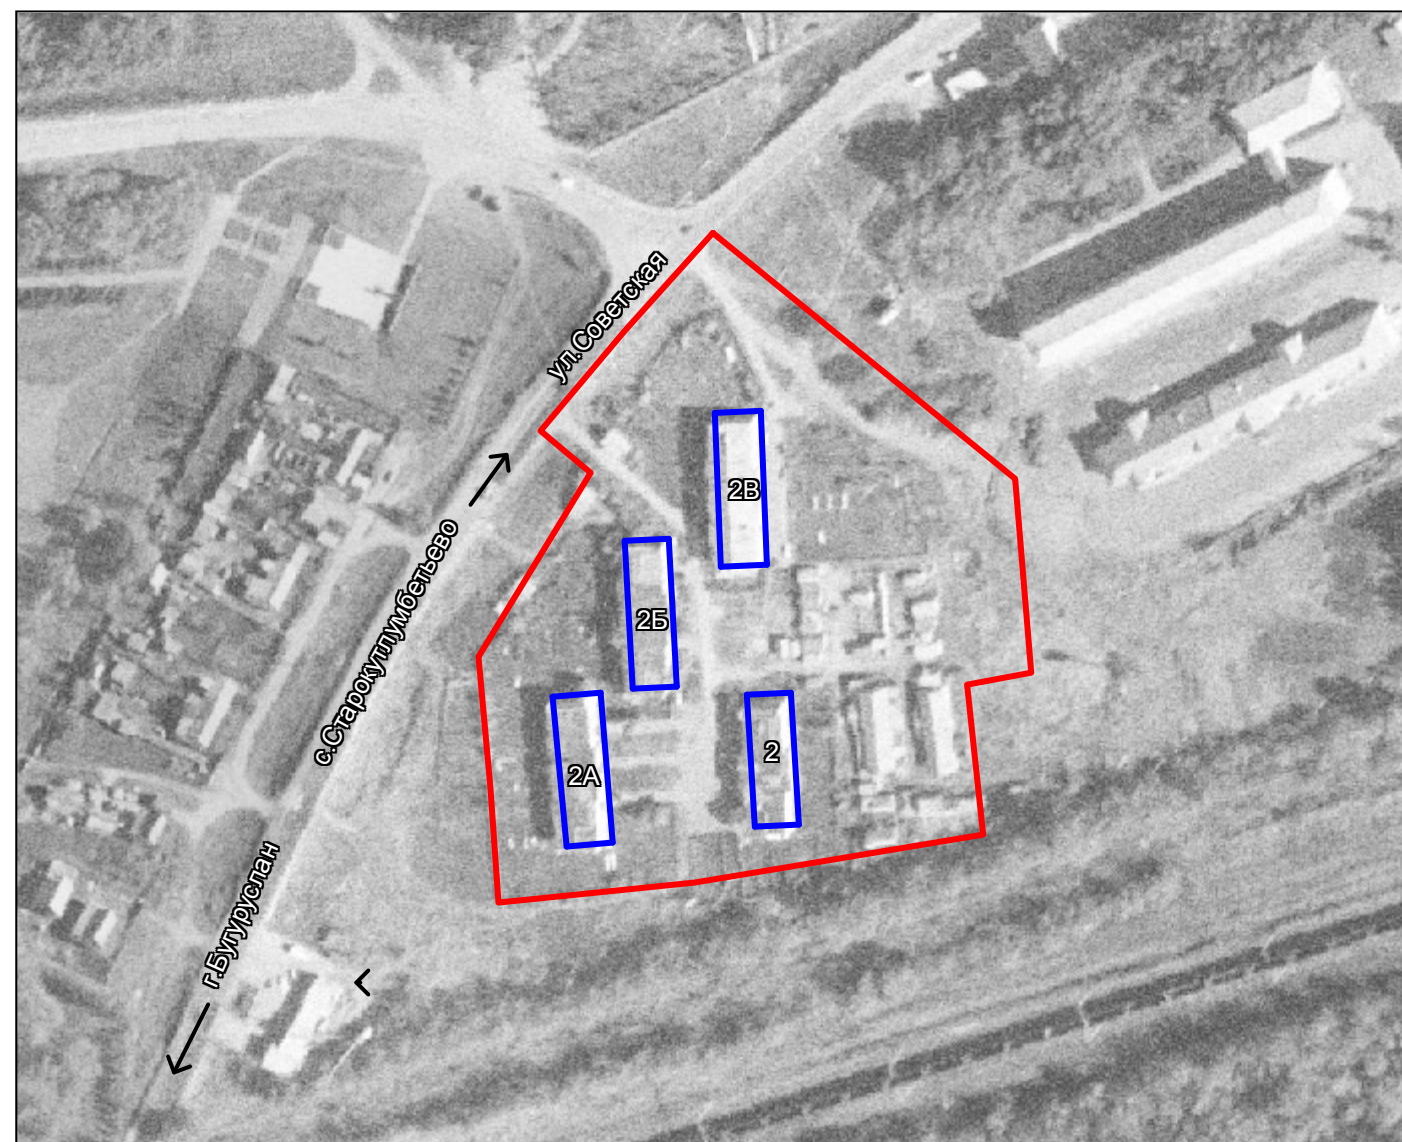





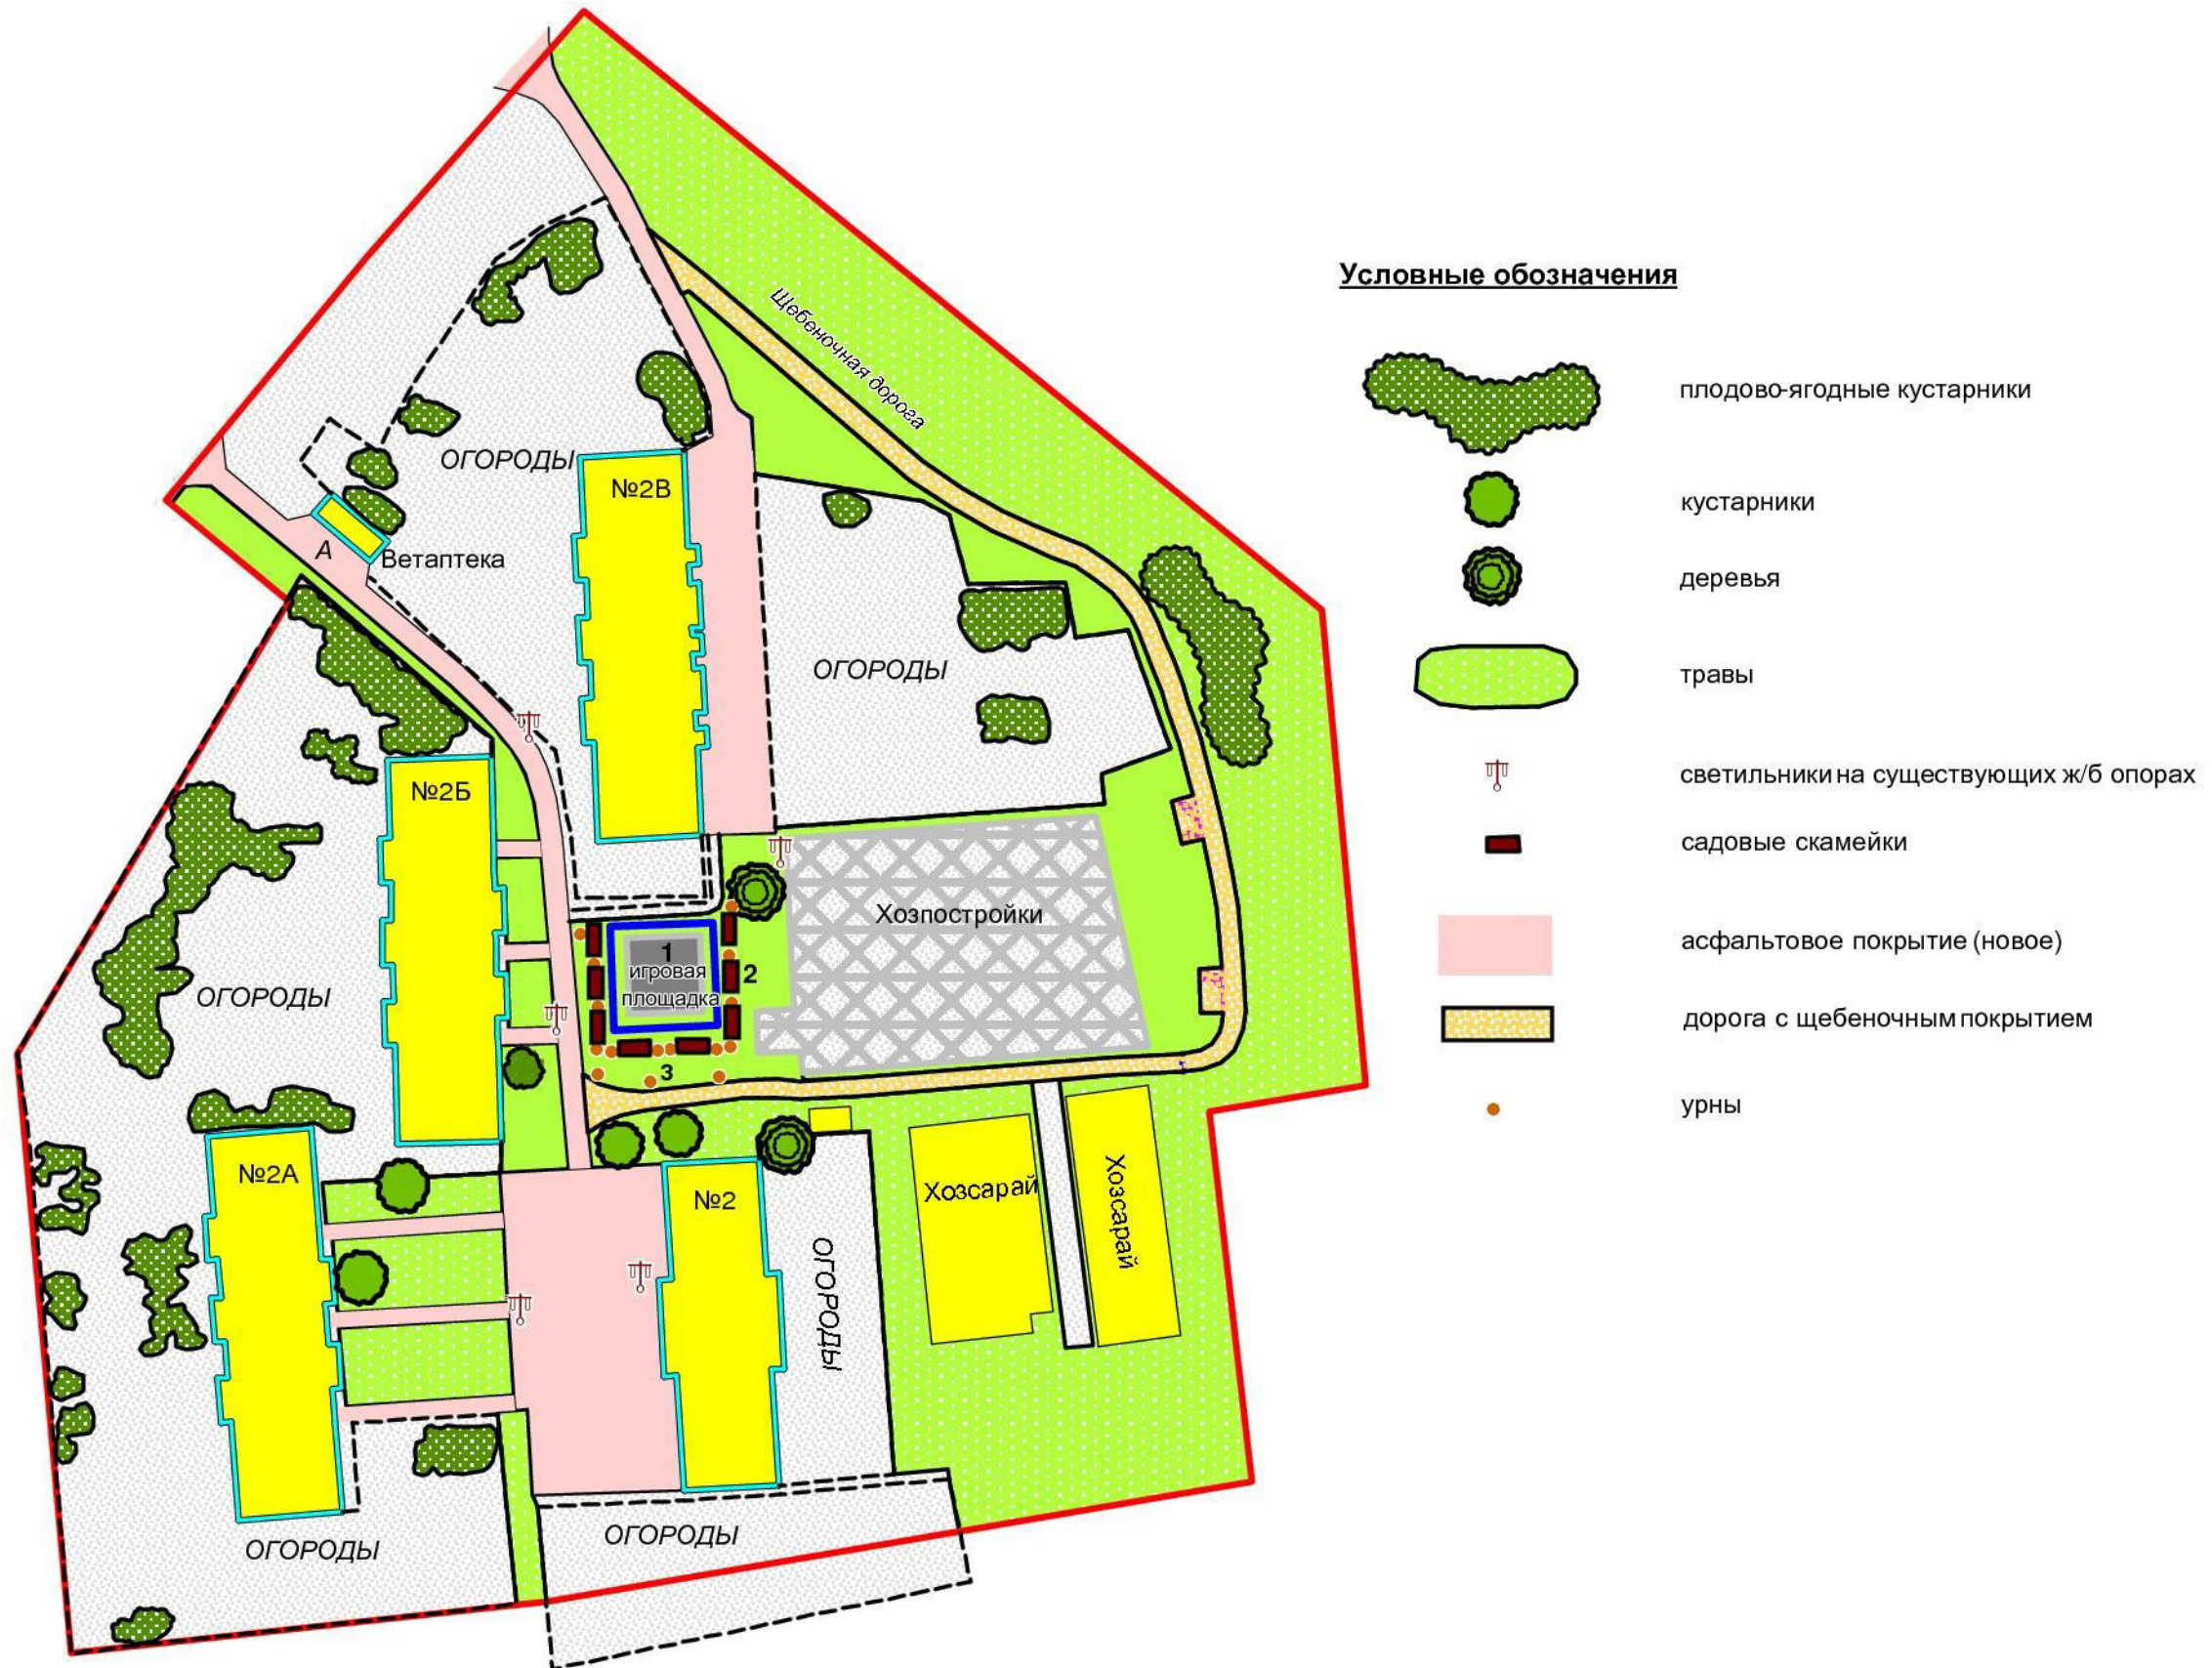


План благоустройства дворовой территории многоквартирных домов по улице Советская, д.2, д.2А, д.2Б, д.2В в с.Асекеево Асекеевского района Оренбургской области  
Масштаб 1:1000



**Условные обозначения**

-  плодово-ягодные кустарники
-  кустарники
-  деревья
-  травы
-  светильники на существующих ж/б опорах
-  садовые скамейки
-  асфальтовое покрытие (новое)
-  дорога с щебеночным покрытием
-  урны





Позиция по проекту №1  
Детский игровой комплекс №5525



Позиция по проекту №2

Скамья на железобетонных ножках



Позиция по проекту №3

Урна





Вид благоустройства дворовой территории многоквартирных  
домов по улице Советская, д.2, д.2А, д.2Б, д.2В  
в с.Асекеево Асекеевского района  
Оренбургской области

