


Кадастровый номер земельного участка 56:05:0301023:102.

Адрес (местоположение) земельного участка: Оренбургская область, Асекеевский район, с. Асекеево, ул. Коммунальная, 24.

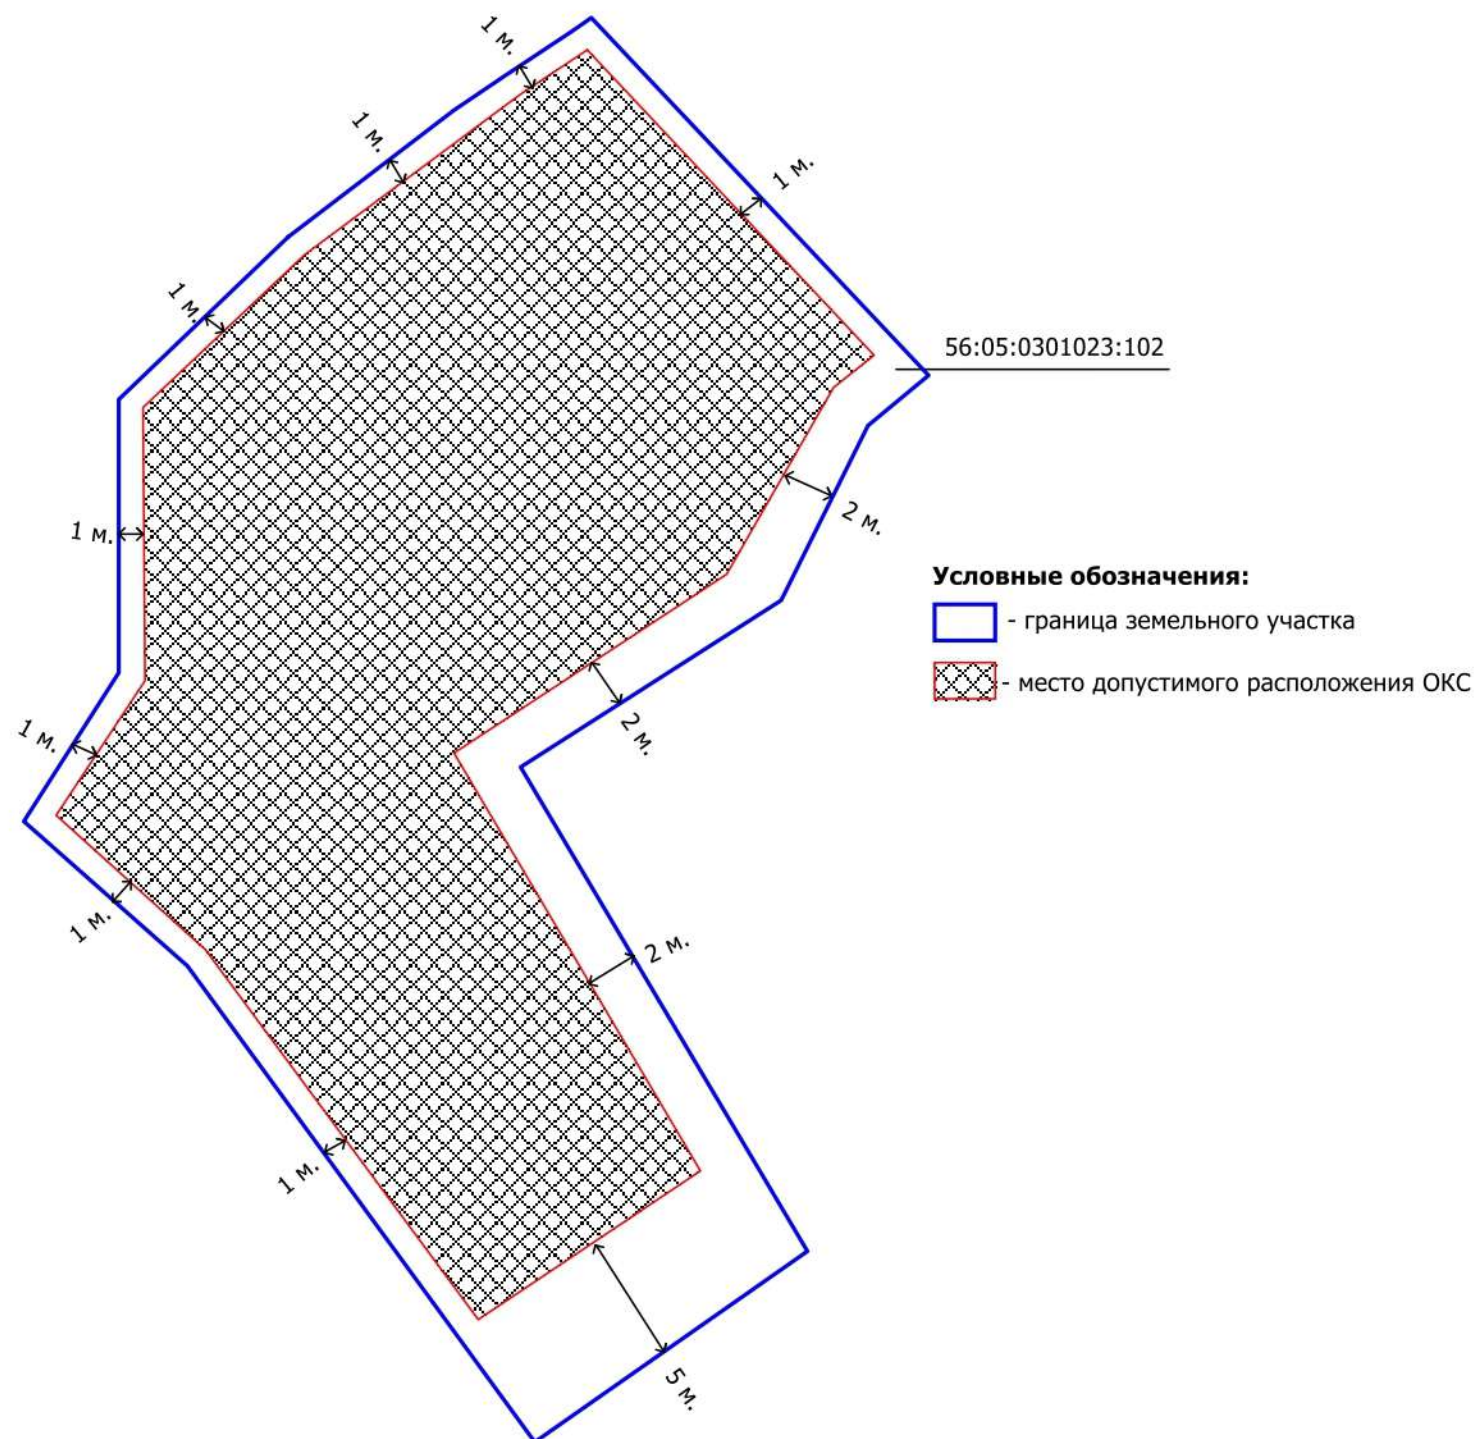

Выполнила:

Директор:

Исполнитель: ООО «Земплан»

Митрохина Н.С.

Газизов О.М.