

Межмуниципальный отдел по г.Бугуруслан, Асекеевскому, Бугурусланскому, Северному районам Управления Федеральной службы государственной регистрации, кадастра и картографии по Оренбургской области (г.Бугуруслан)
полное наименование органа регистрации права

Выписка из Единого государственного реестра недвижимости об основных характеристиках и зарегистрированных правах на объект недвижимости

Сведения об основных характеристиках объекта недвижимости

В Единый государственный реестр недвижимости внесены следующие сведения:

		Земельный участок		Раздел 1 Лист 1
		вид объекта недвижимости		
Лист № 1 раздела 1	Всего листов раздела 1: 1	Всего разделов: 2	Всего листов выписки: 2	
28.11.2022г.				
Кадастровый номер:	56:05:0303001:829			
Номер кадастрового квартала:	56:05:0303001			
Дата присвоения кадастрового номера:	25.11.2022			
Ранее присвоенный государственный учетный номер:	данные отсутствуют			
Местоположение:	Российская Федерация, Оренбургская область, Асекеевский муниципальный район, сельское поселение Асекеевский сельсовет, Асекеево железнодорожная станция, Подстанционный улица, участок № 8/1.			
Площадь, м2:	500 +/- 8			
Кадастровая стоимость, руб:	не определена			
Кадастровые номера расположенных в пределах земельного участка объектов недвижимости:	данные отсутствуют			
Категория земель:	Земли населенных пунктов			
Виды разрешенного использования:	для ведения личного подсобного хозяйства			
Статус записи об объекте недвижимости:	Сведения об объекте недвижимости имеют статус "актуальные"			
Особые отметки:	Сведения, необходимые для заполнения раздела: 2 - Сведения о зарегистрированных правах, отсутствуют.			
Получатель выписки:	Администрация Асекеевского района (представитель правообладателя), Правообладатель: Администрация Асекеевского района			


полное наименование должности	подпись	инициалы, фамилия

М.П.

Выписка из Единого государственного реестра недвижимости об основных характеристиках и зарегистрированных правах на объект недвижимости
 Описание местоположения земельного участка

Земельный участок		
вид объекта недвижимости		
Лист № 1 раздела 3	Всего листов раздела 3: 1	Всего листов выписки: 2
28.11.2022г.		
Кадастровый номер: 56:05:0303001:829		

План (чертеж, схема) земельного участка

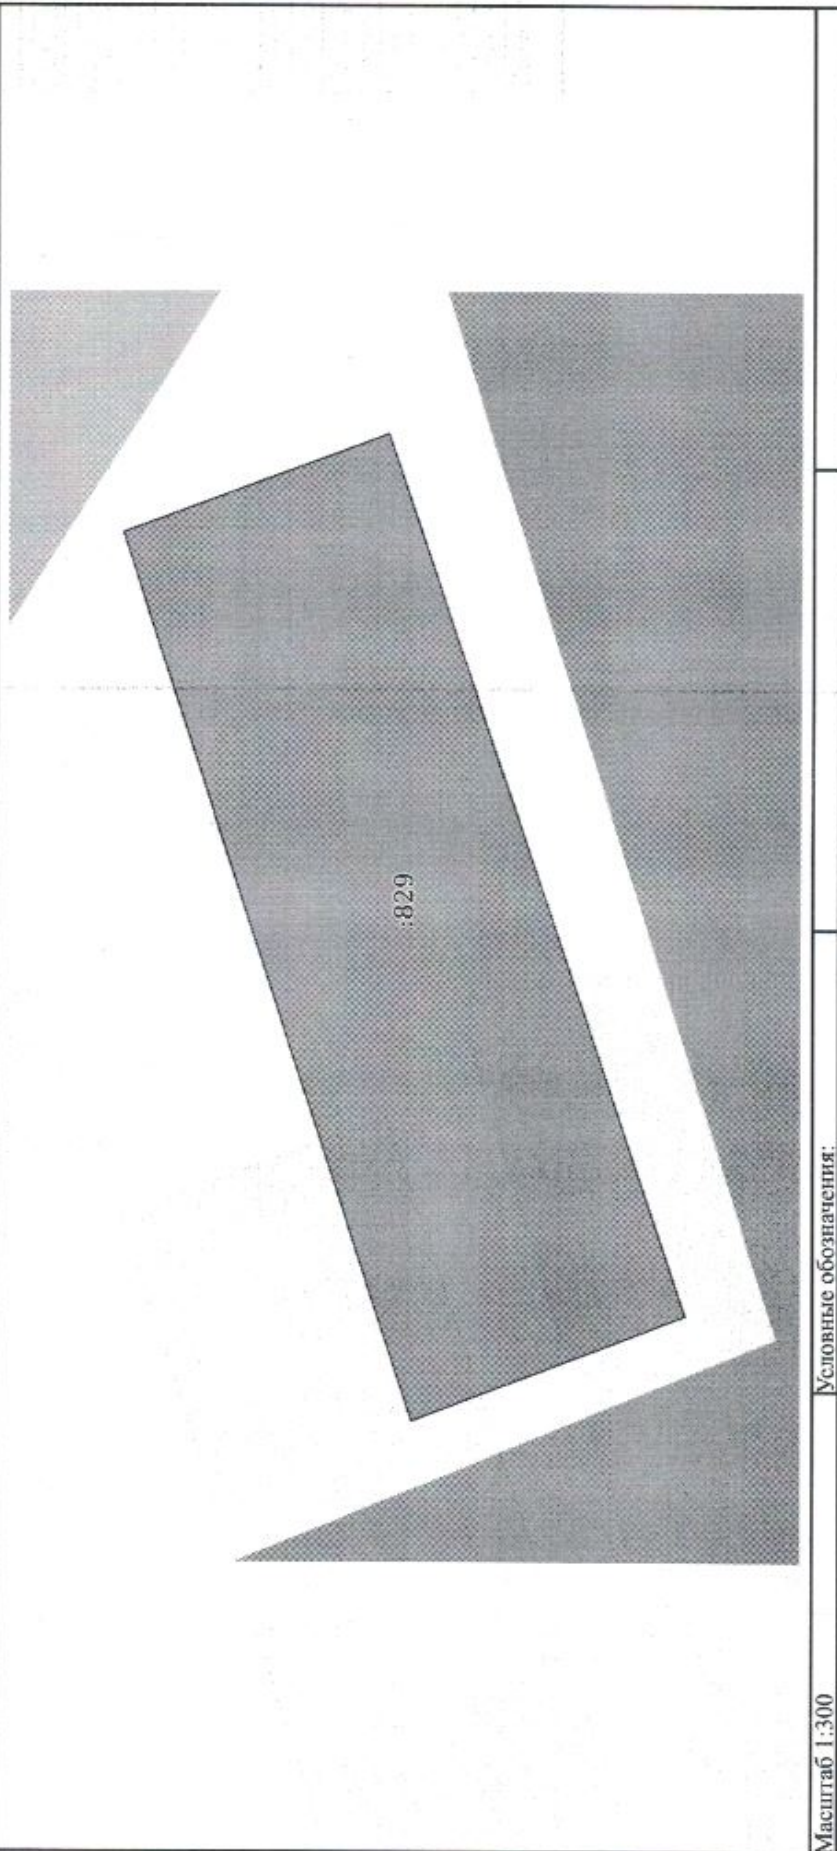

Масштаб 1:300

Условные обозначения:

полное наименование должности	подпись	инициалы, фамилия

М.П.