


Схема расположения земельного участка или земельных
участков на кадастровом плане территории

Условный номер земельного участка -		
Площадь земельного участка 848 м²		
Обозначение характерных точек границ	Координаты, м	
	X	Y
1	2	3
н1	629875,92	1351885,68
н2	629872,90	1351899,44
н3	629874,97	1351899,88
н4	629871,19	1351918,66
н5	629869,64	1351918,35
н6	629844,81	1351912,91
7	629846,12	1351905,13
8	629846,08	1351901,93
9	629847,30	1351894,18
10	629849,00	1351886,10
11	629848,86	1351883,97
н12	629853,10	1351885,01
н13	629859,73	1351886,60
н14	629860,43	1351883,22
н15	629863,54	1351883,54
н1	629875,92	1351885,68

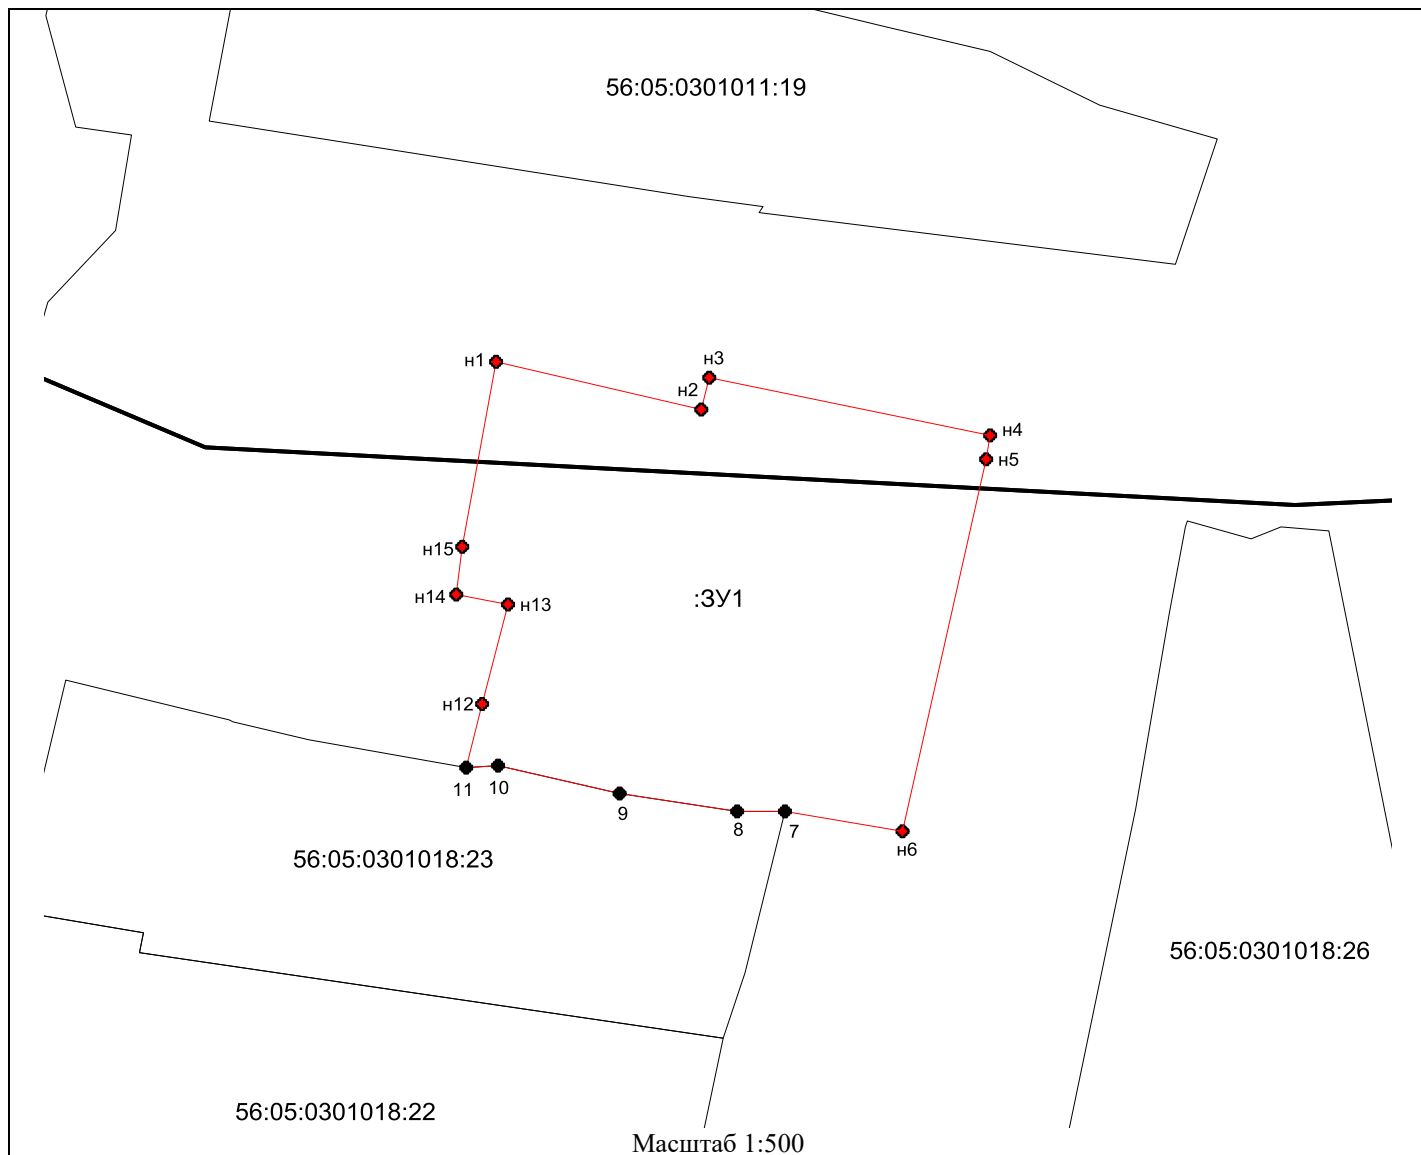

Условные обозначения:

- - граница кадастрового квартала
- - вновь образованная часть границы, сведения о которой достаточны для определения ее местоположения
- - существующая часть границы, имеющиеся в ЕГРН сведения о которой достаточны для определения ее местоположения
- - Газопровод

56:05:0301011 - номер кадастрового квартала

:16 - кадастровый номер земельного участка

● - характерная точка границы, сведения о которой позволяют однозначно определить ее положение на местности

1 - обозначение характерной точки

:ЗУ 1 - условное обозначение земельного участка